

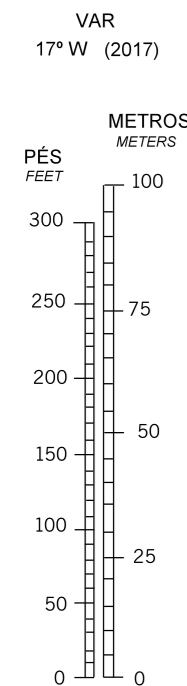
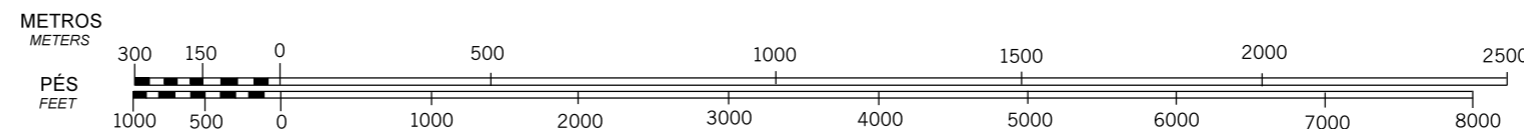


DIMENSÕES E ELEVACOES EM METROS  
DIMENSIONS AND ELEVATIONS IN METERS

MODIFICACOES/CHANGES: DISTANCIAS DECLARADAS/DECLARED DISTANCES, LAYOUT, VAR.

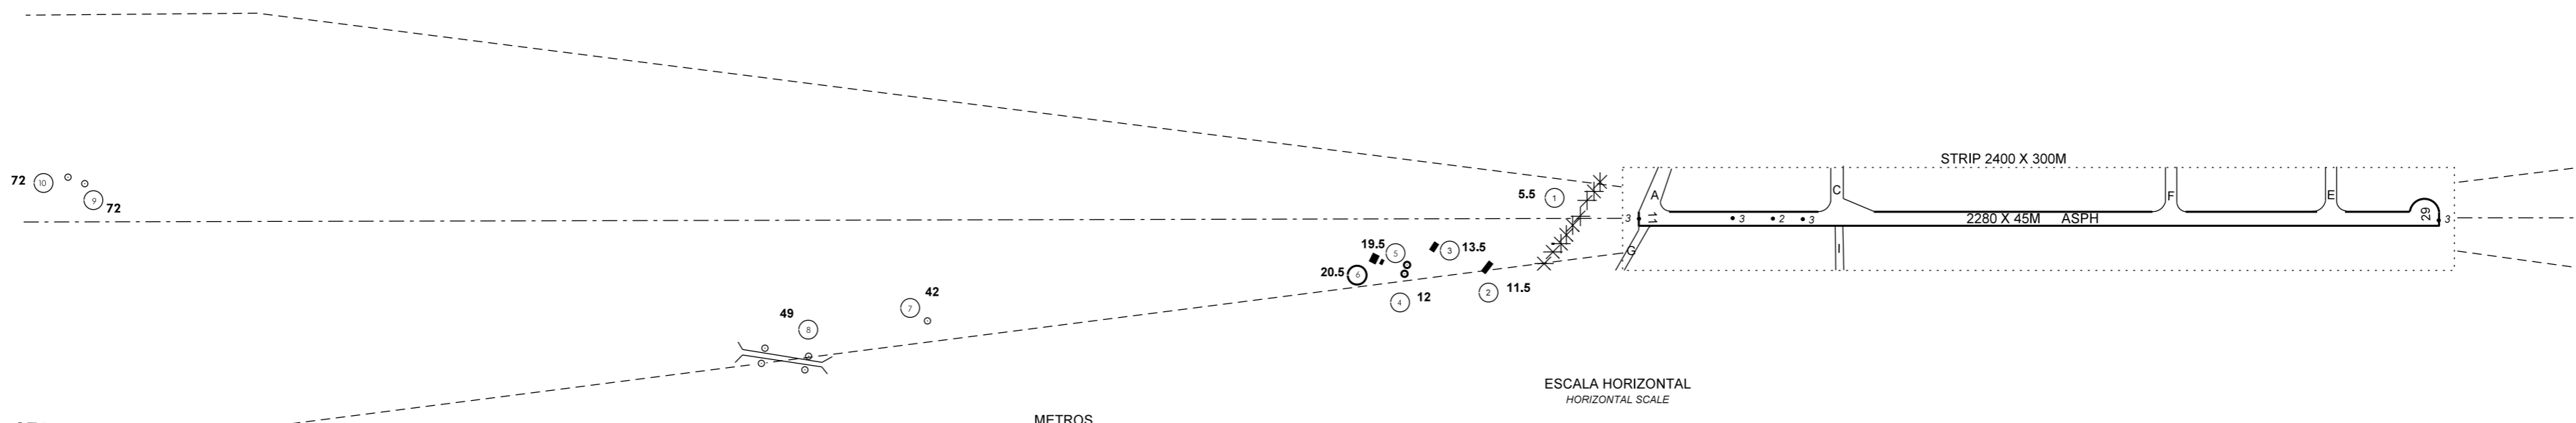

ESCALA VERTICAL  
VERTICAL SCALE

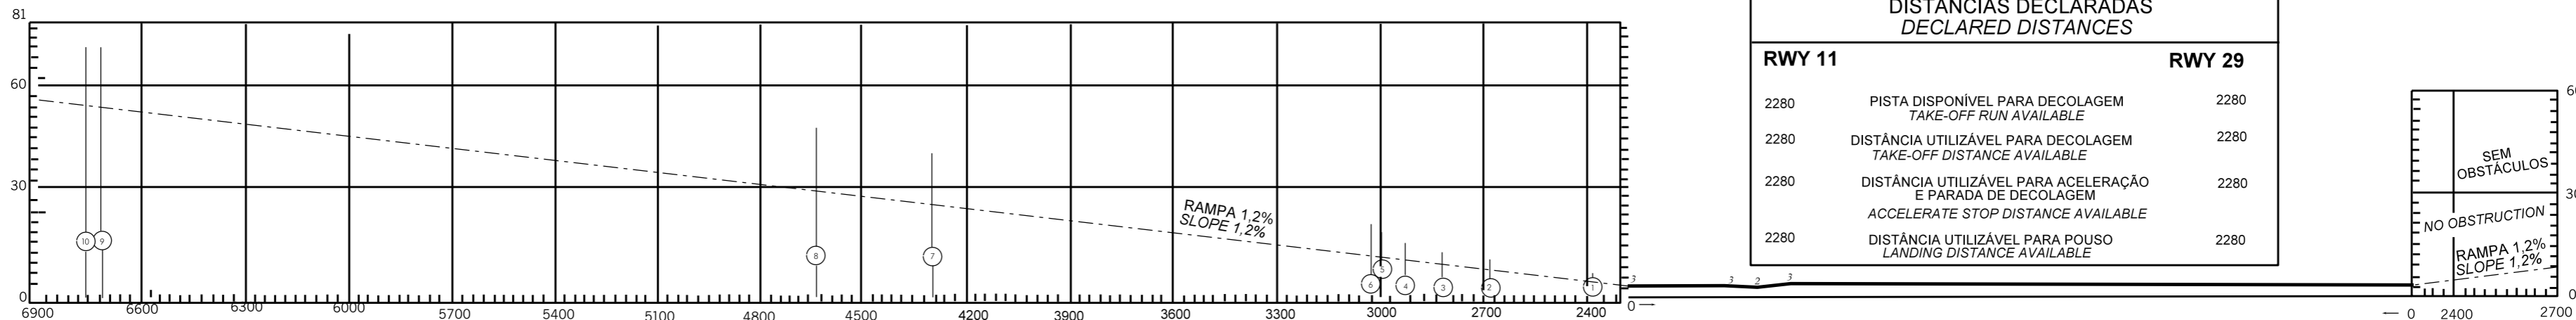

LEGENDA LEGEND	
①	NÚMERO DE IDENTIFICAÇÃO IDENTIFICATION NUMBER
■	EDIFICAÇÃO OU GRANDE ESTRUTURA BUILDING OR LARGE STRUCTURE
✳	ÁRVORE OU ARBUSTO TREE OR SHRUB
○	POSTE POLE

REGISTRO DE EMENDAS AMENDMENT RECORD		
Nº	DATA DATE	INSERIDA POR ENTERED BY