




DIMENSÕES E ELEVações EM METROS
DIMENSIONS AND ELEVATIONS IN METERS

MODIFICAÇÕES/CHANGES - LAYOUT.

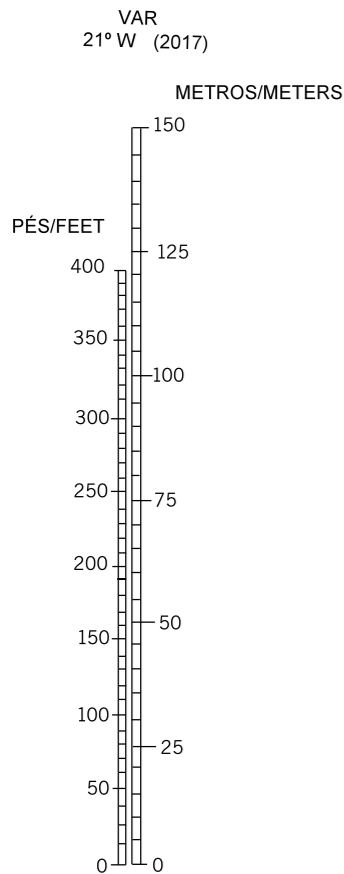


ESCALA VERTICAL
VERTICAL SCALE

DISTÂNCIAS DECLARADAS DECLARED DISTANCES		
RWY 09R		RWY 27L
3000	DISTÂNCIA DISPONÍVEL PARA DECOLAGEM TAKE-OFF RUN AVAILABLE	3000
3300	DISTÂNCIA DISPONÍVEL PARA DECOLAGEM TAKE-OFF DISTANCE AVAILABLE	3000
3060	DISTÂNCIA DISPONÍVEL PARA ACELERAÇÃO E PARADA DE DECOLAGEM ACCELERATE STOP DISTANCE AVAILABLE	3060
3000	DISTÂNCIA DISPONÍVEL PARA POUSO LANDING DISTANCE AVAILABLE	3000

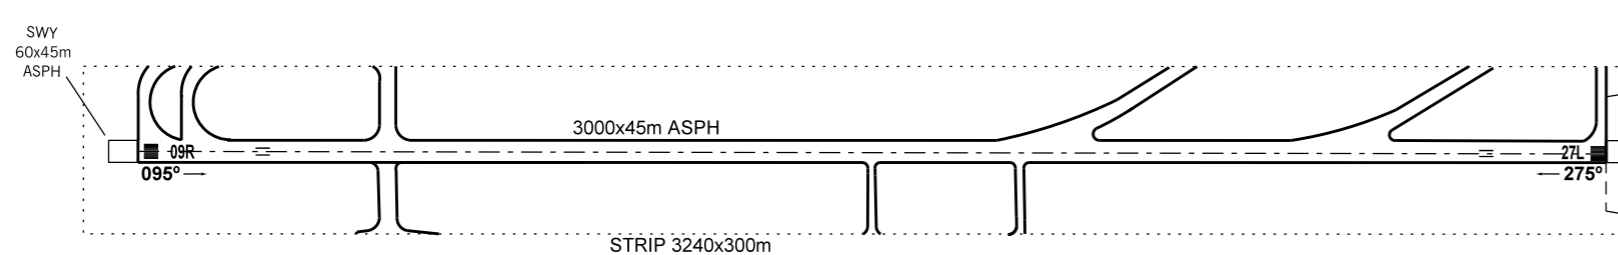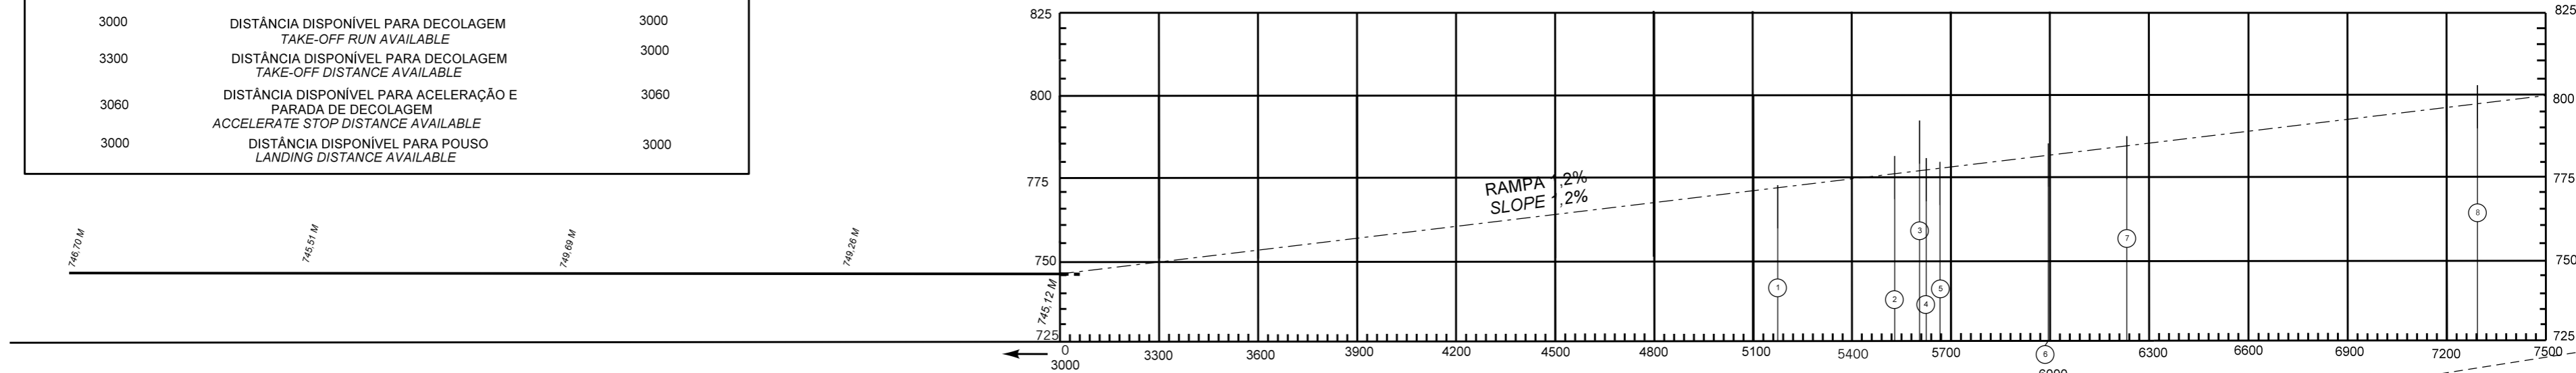

LEGENDA LEGEND	
①	NÚMERO DE IDENTIFICAÇÃO IDENTIFICATION NUMBER
■	EDIFICAÇÃO BUILDING
—x—x—x—	CERCA FENCE
○	POSTE POLE
✱	ÁRVORE OU ARBUSTO TREE OR SHRUB

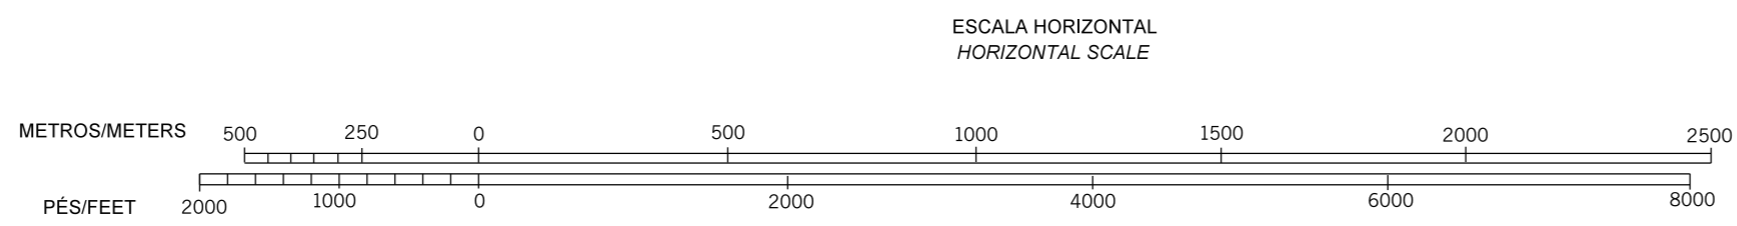

REGISTRO DE EMENDA AMENDMENT RECORD		
Nº	DATA DATE	MODIFICADO POR ENTERED BY