



DIMENSÕES E ELEVACÕES EM METROS  
DIMENSIONS AND ELEVATIONS IN METERS

MODIFICAÇÕES/CHANGES: BRG MAG, LAYOUT, VAR.


VAR  
23°W (2017)

METROS/ METERS


PÉS/ FEET

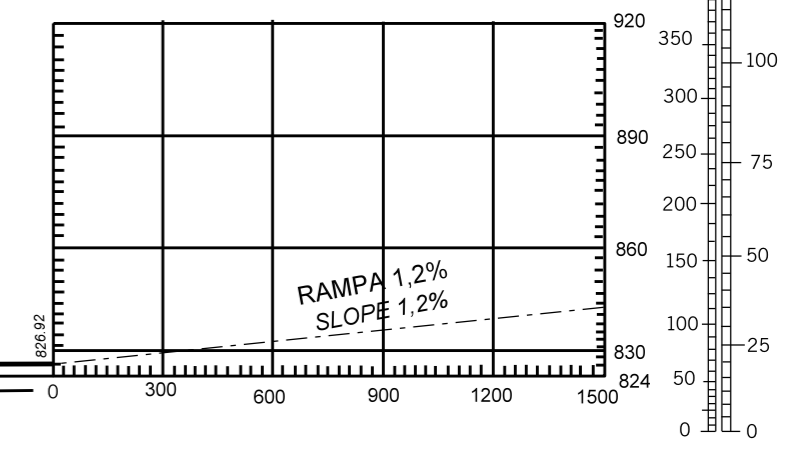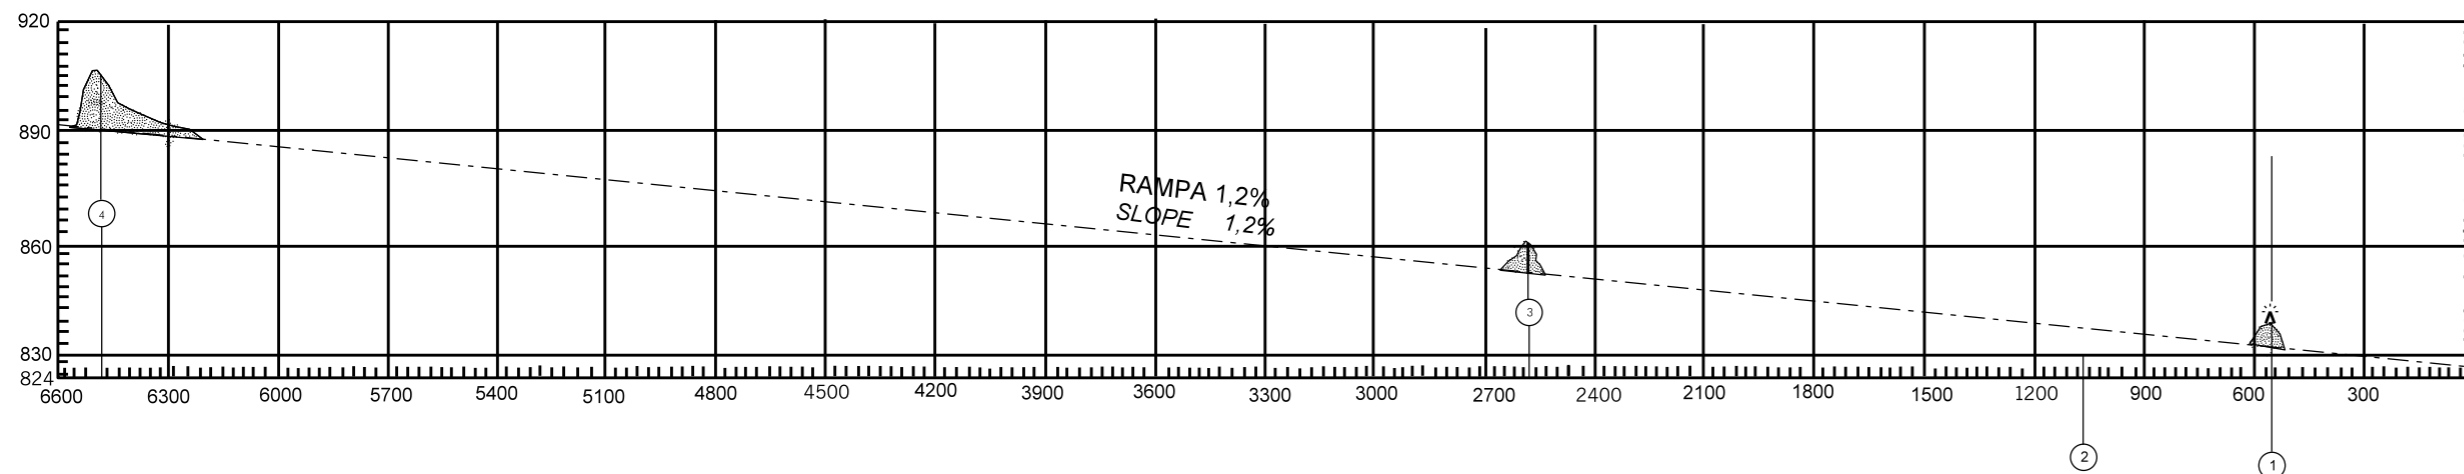

DISTÂNCIAS DECLARADAS DECLARED DISTANCES		
<b>RWY 16</b>	<b>RWY 34</b>	
3000	PISTA DISPONÍVEL PARA DECOLAGEM TAKE-OFF RUN AVAILABLE	3000
3900	DISTÂNCIA DISPONÍVEL PARA DECOLAGEM TAKE-OFF DISTANCE AVAILABLE	4400
3000	DISTÂNCIA DISPONÍVEL PARA ACELERAÇÃO E PARADA DE DECOLAGEM ACCELERATE STOP DISTANCE AVAILABLE	3000
3000	DISTÂNCIA DISPONÍVEL PARA POUSO LANDING DISTANCE AVAILABLE	3000

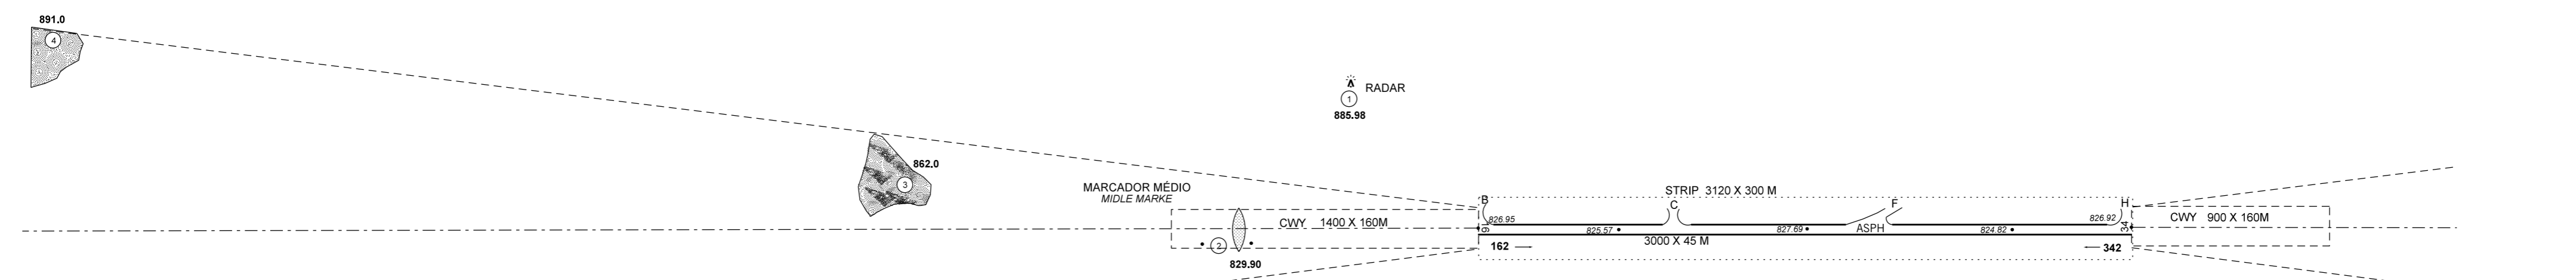

ESCALA HORIZONTAL  
HORIZONTAL SCALE

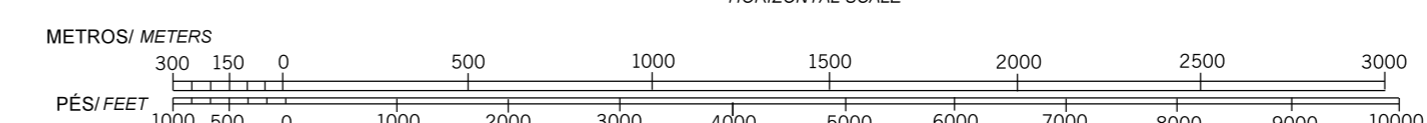

LEGENDA LEGEND	
NÚMERO DE IDENTIFICAÇÃO IDENTIFICATION NUMBER	①
MARCADOR MÉDIO MIDDLE MARKE	②
TERRENO TRANSPASSANDO O PLANO DE OBSTRUÇÃO TERRAIN PENETRATING OBSTRUCTION PLANE	③

REGISTRO DE EMENDAS AMENDMENT RECORD		
Nº	DATA DATE	INSERIDA POR ENTERED BY