


CONCEIÇÃO DO ARAGUAIA/CONCEIÇÃO DO ARAGUAIA
PA-BRASIL

ADC-SBAA

WGS-84

ARP 508 20 55 w049 18 11

ELEV 653'

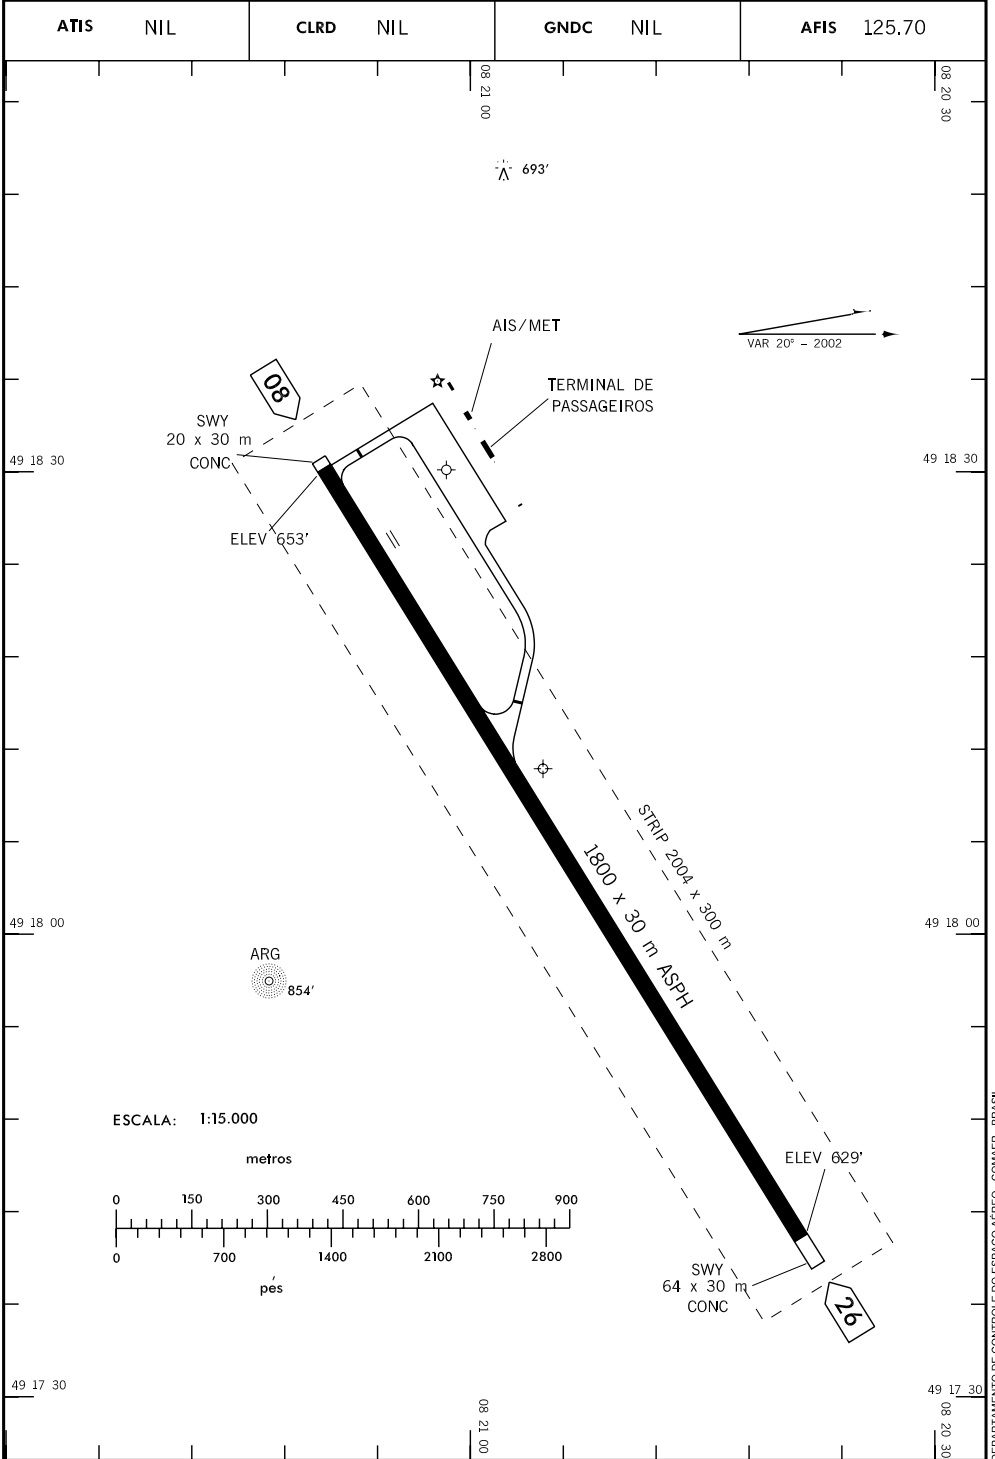

ADC – SBAA: INFORMAÇÕES COMPLEMENTARES

| CARACTERÍSTICAS FÍSICAS | | | | | | | | | | | | |
|-------------------------|---------|------|-----|--------------|-------|-----|------|------------------|------------|--------------------|------|--|
| PISTA | | | | DIMENSÕES(m) | | | | | PCN | TIPO DE SUPERFÍCIE | | |
| RWY | BRG MAG | Tipo | RCD | RWY | SWY | CWY | RESA | STRIP | RWY | RWY | SWY | |
| a | b | c | d | e | f | g | h | i | j | k | l | |
| 08 | 078 | NPA | 4 | 1800X30 | 20X30 | | | 2004 X 300 | 47/F/C/X/U | ASPH | CONC | |
| 26 | 258 | NPA | 4 | | 64X30 | | | | | | | |

DISTÂNCIAS DECLARADAS, AUXÍLIOS VISUAIS E COORDENADAS DAS CABECEIRAS


| RWY | TORA(m) | TODA(m) | ASDA(m) | LDA(m) | AUXÍLIOS | ALTURA GEODAL(m) | COORDENADAS |
|-----|---------|---------|---------|--------|----------|------------------|----------------------|
| 08 | 1800 | 1800 | 1864 | 1800 | AVASIS | - 23,77 | S08 21 09 W049 18 30 |
| 26 | 1800 | 1800 | 1820 | 1800 | | - 23,77 | S08 20 39 W049 17 40 |

RWY 08 / 26


Sinalização horizontal



Auxílios luminosos

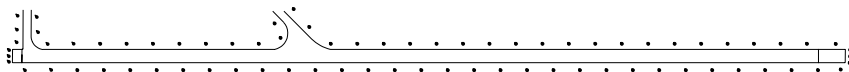

Perfil longitudinal

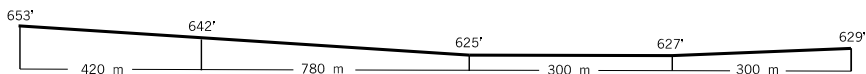

RMK:

- 1) AVASIS RWY 08 – MEHT 52'